




ДЕТАЛЬНИЙ ПЛАН ТЕРИТОРІЇ

для розміщення полігону твердих побутових відходів за межами населених пунктів на території Старосалтівської селищної ради Чугуївського району Харківської області

Проектний план поєднаний зі схемою прогнозованих планувальних обмежень, М 1:1000


Техніко-економічні показники в межах розробки ДПТ (орієнтовно)				
№ п/п	Найменування	Кількість	Одиниця виміру	Примітка
	Загальна площа земельної ділянки (кад. номер 6321655800:04:000:0199)	5,7000	га	
	Площа детального плану території (ДПТ), всього:	12,0788	га	
у тому числі:				
1	Ділянки під складування ТПВ	3,4150	га	
2	Вулично-дорожня мережа	1,1688	га	
4	Території покриті переважно трав'яною рослинністю	1,0879	га	
5	Озеленені території (дерева, чагарникова рослинність)	6,3788	га	
6	Очисна споруда	0,0283	га	

Експлікація будівель та споруд				
Номер на плані	Найменування	Поверховість	Площа забудови, м ²	Примітки
1	КПП	1	-	Проект
2	Ворота	-	-	Проект
3	Інвентарний будинок	1	-	Проект
4	Склад	1	-	Проект
5	Навіс для механізмів	1	-	Проект
6	Очисна споруда	-	-	Проект
7	Ділянка під складування ТПВ	-	3,4150	Проект
8	Резервуар технічної води	-	-	Проект

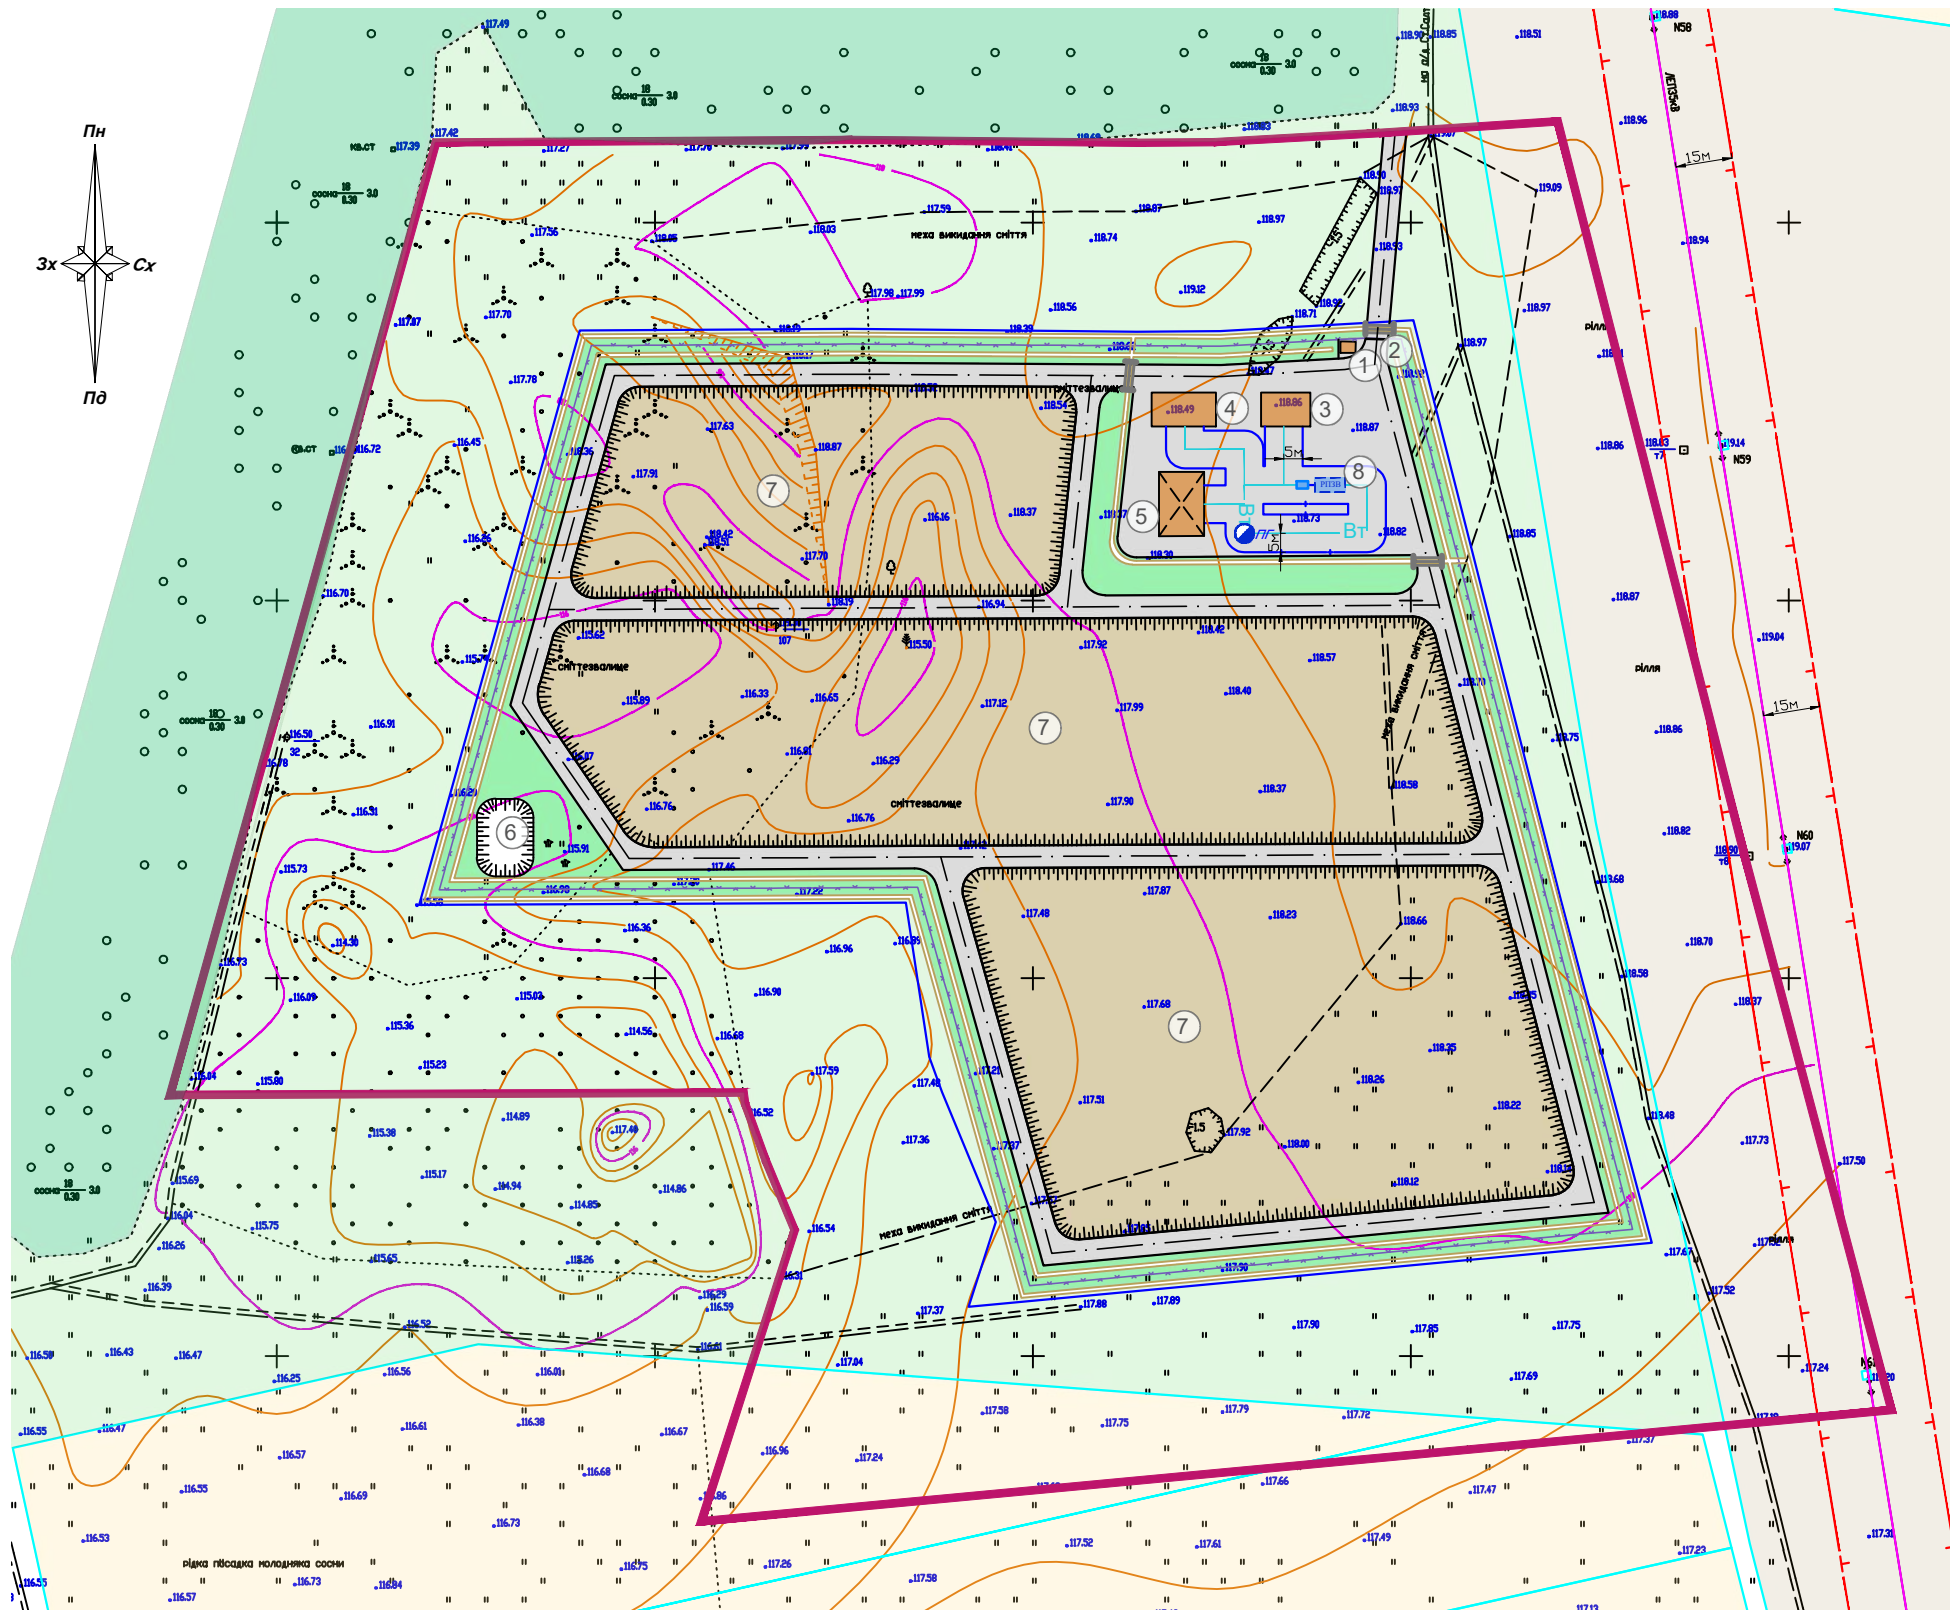

УМОВНІ ПОЗНАЧЕННЯ:

- Існуючі: Проект:
- умовна межа розробки ДПТ
 - існуюча межа земельної ділянки (кадастровий номер 6321655800:04:000:0199)
 - межі існуючих земельних ділянок
- Території:
- території вкриті чагарниковою рослинністю
 - озеленені території (переважно з трав'яною рослинністю)
 - території вкриті зеленими насадженнями
 - ділянка під складування ТПВ
- Покриття:
- дороги з ґрунтовим покриттям
 - дороги з твердим покриттям
- Планувальні обмеження:
- охоронні зони високовольтних повітряних ліній електромереж 35 кВ (15 м)
 - охоронні зони мережі технічного водопроводу
- Магістральні інженерні мережі:
- мережа технічного водопроводу
 - високовольтні повітряні лінії електромереж 35 кВ
 - пожежний гідрант

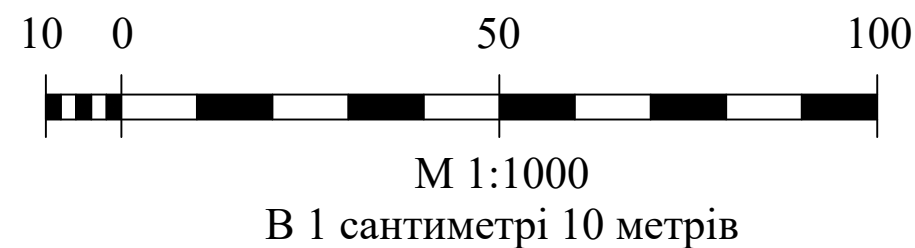

Замовник: Старосалтівська селищна рада					
Детальний план території для розміщення полігону твердих побутових відходів за межами населених пунктів на території Старосалтівської селищної ради Чугуївського району Харківської області					
Зм.	Кільк.	Лист	№ док	Підпис	Дата
Директор		Кондратюк			2021
ГАП		Головченко			2021
Архітектор		Кондратюк			2021
Архітектор		Бондар			2021
Архітектор		Остапченко			2021
Інженер-землевпорядник		Халіков			2021
Проектний план поєднаний зі схемою прогнозованих планувальних обмежень, М 1:1000					
			Стадія	Аркуш	Аркушів
			МД	3	7
					Інститут планування території