Арх. № 17/4063

С НЕПОКРЫТОЕ

ВОЛЧАНСКОГО Р-НА ХАРЬКОВСКОЙ ОБЛ

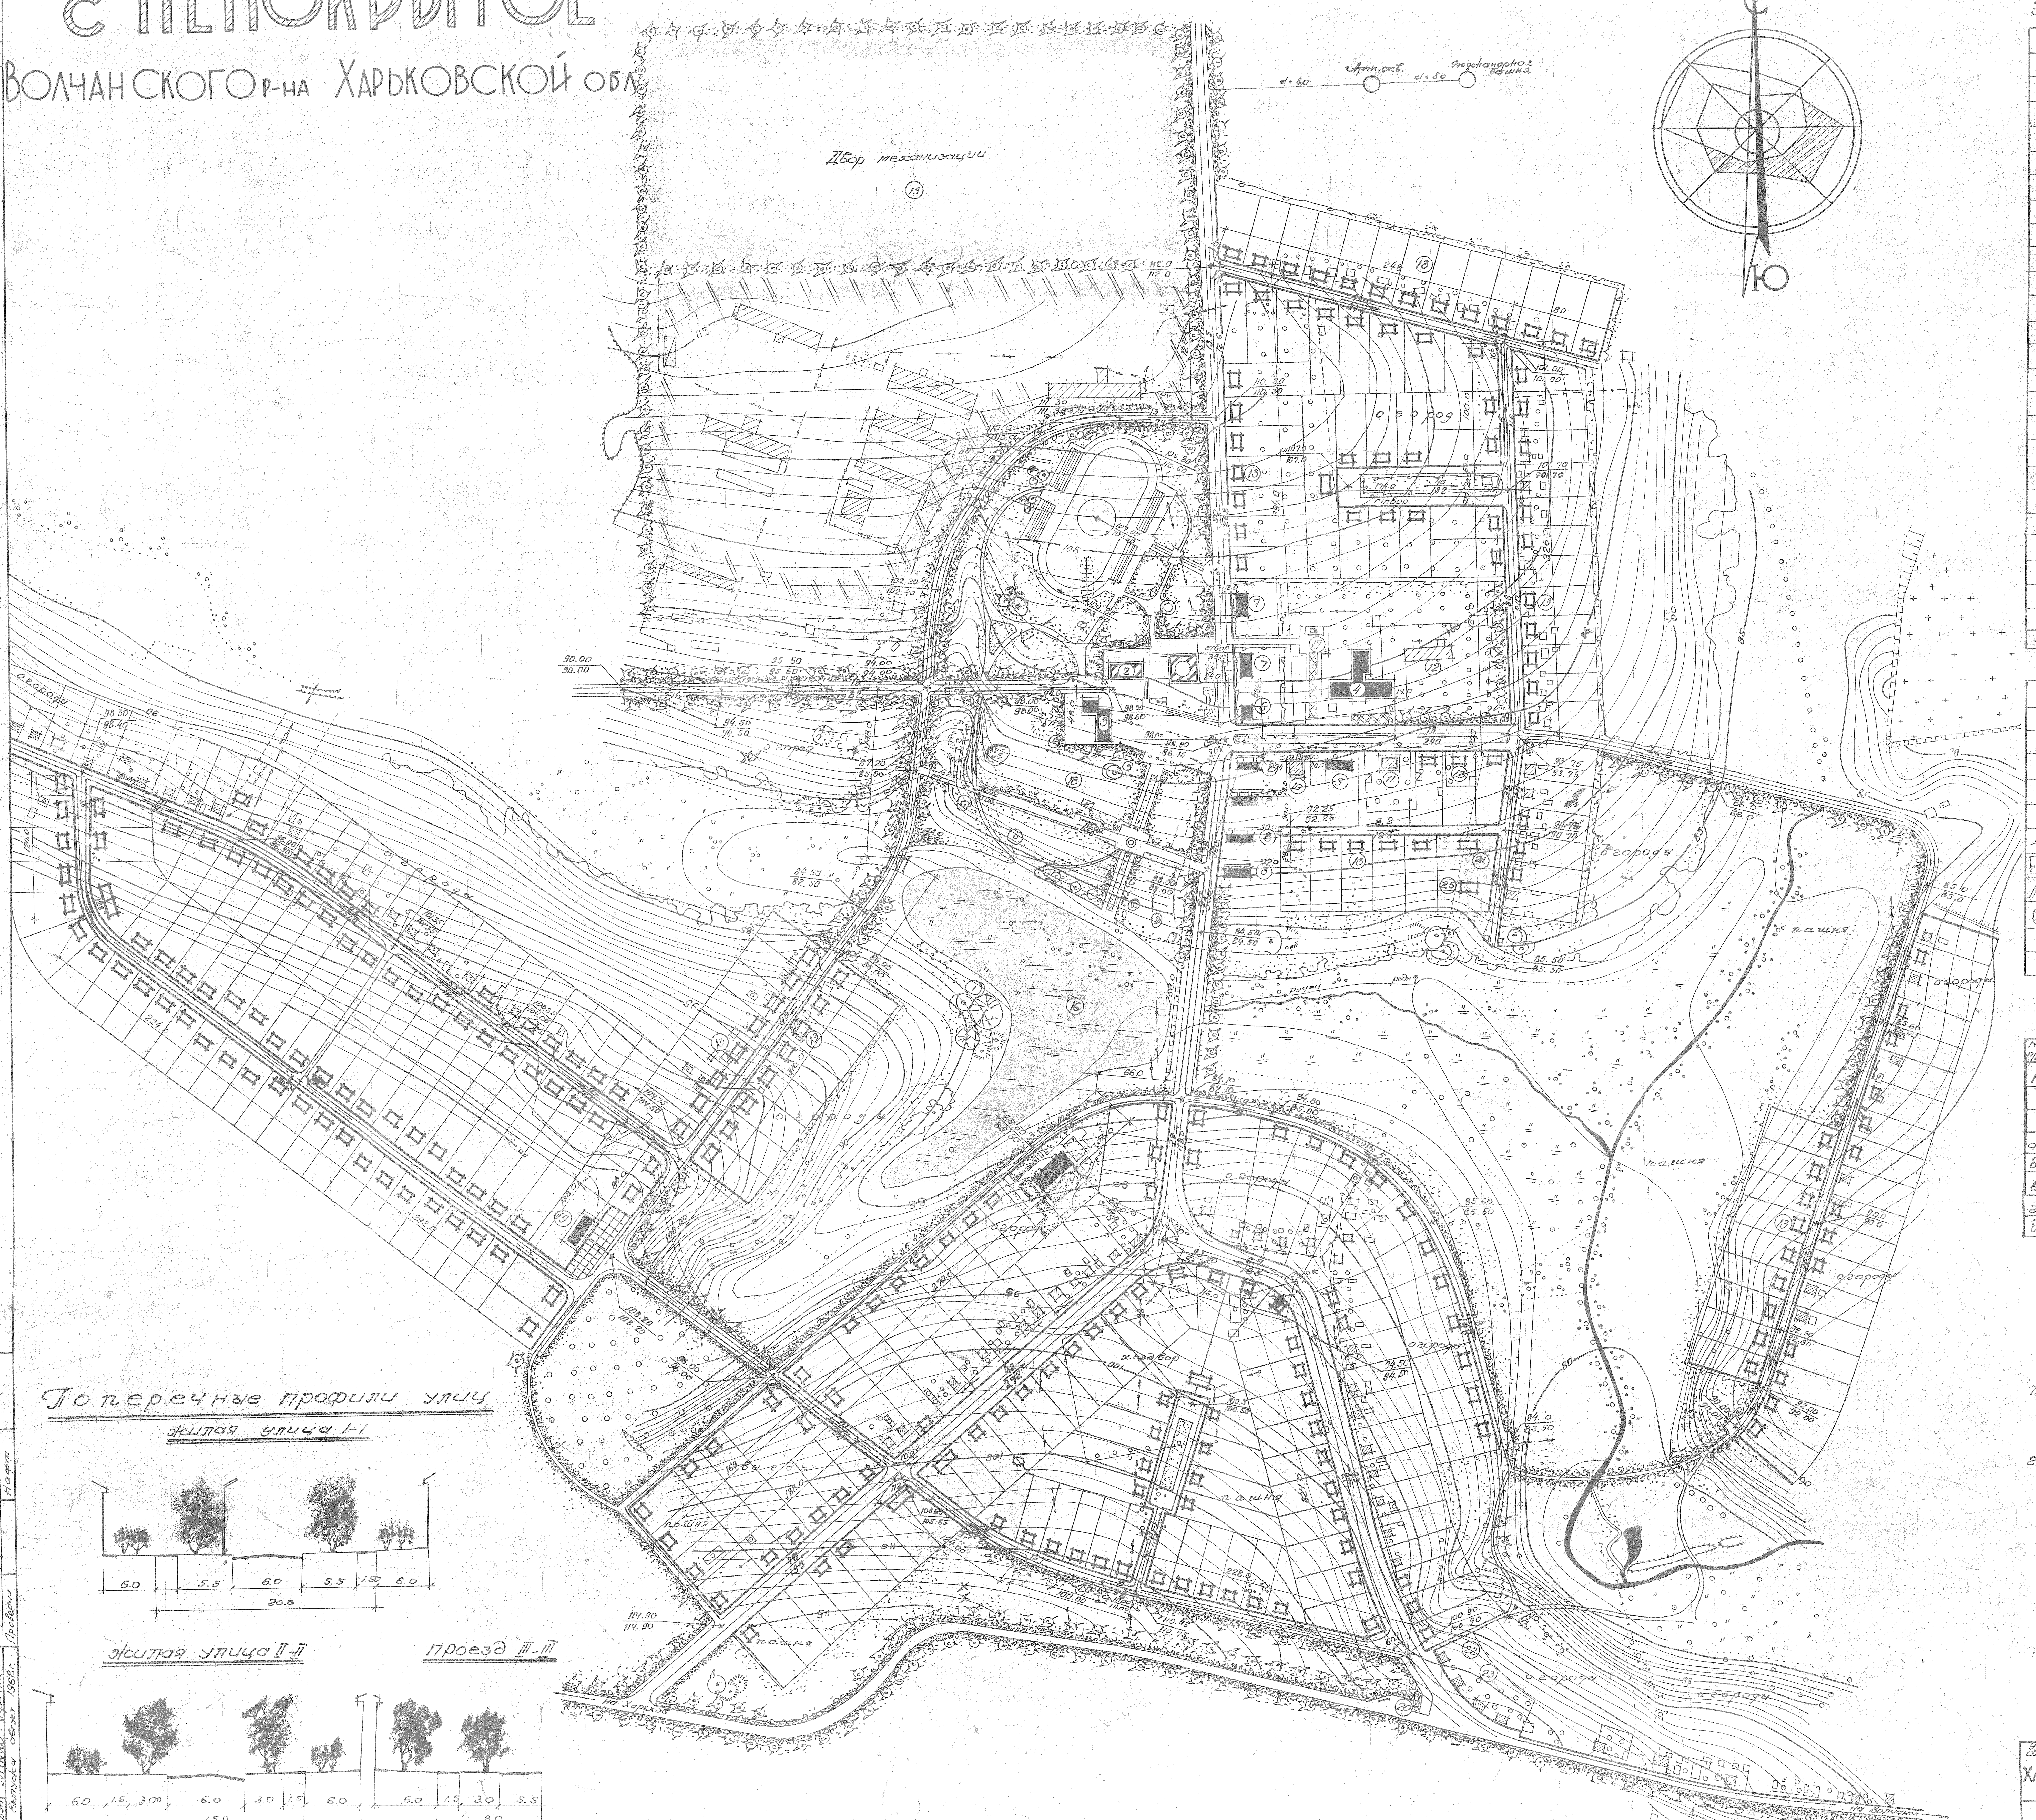

Экспликация

NN п/п.	Наименование зданий и сооружений	к-во	N тип пр	Примечание
1.	Здание клуба	1	—	существ.
2	Контора колхоза	1	—	" "
3.	Торговый центр (гостиница и к-во, столовая, магазин).	1	274-30-20	Проектир
4	Школа на 192 уч-ся	1	224-022-5	Проектир
5	Здание с/совета	1	264-011-10	Проектир.
6	Стадион	1	Альбом пр-ты зданий и сооруж культур-проб.	" "
7	Общежитие на 48 мст.	2	359-17	" "
8	8 кв. жилой дом.	4	114-012-14	" "
9	Дом для учителей и медработников	1	114-012-14	" "
10	Медпункт	1	—	существ.
11	Детясли	1	—	"
12	Школа	1	—	" "
13	Жил дома усадебного т	280	346-1м	проектир.
14	Детсад ясли на 50 дет	1	214-1-39	" "
15	Двор механизации	1	—	Проектир.
16	Пруд	1	—	Проектир.
17	Памятник	1	—	Существ.
18	Парк	1	—	Проектир
19	Магазин на два проф	1	274-30-20	" "
20	Автобусная остановка	1	—	существ.
21	Котельная	1	903-1-21	Проектир.
22	Отделение связи	1	—	Существ.
23	Магазин	1	—	" "
24	хозяйственный двор		—	" "
25	Баня	1	284-011-4	проект.

Условные обозначения

▬	Двухэтажные здания общественного назначения.
▬ ▨	Одноэтажные здания обществ. назначения.
▬ ▬	2х этажные жил. дома проектир.
▨ ▨	Существующие кап жил дома.
⌗ ⌗	Проектир. 1эт. жил. дома
○ ○ ○	Проектир. фрукт. сад
✿ ✿ ✿	Проектир деревья рядовой посадки.
▭	Проектир. кустарник
// //	Хоз двор существующий
≈	Проектируемый пруд.
101.70 / 101.70	Проектные отметки / Существующие отметки земли
← 44 / 248	Уклон, его направление / расстояние

Технико экономические показатели.

NN п/п.	Наименование	ед. изм.	Кол-во	%
1.	Баланс территории	га	167	100
	в том числе:			
а.	Под жилой застройкой	га	77	40
б.	Участок общественных зданий	га	8	5
в.	Площади улицы и проезды	га	9	6
г	Зеленые насаждения общего польз. и водоёмы	га	23	14
д	Прочие земли	га	50	35

Количество населения — 1500 ч.
Проектируемая жил площадь - 18700 м²
Плотность жилого фонда (брутто) - 120 м²/га
Плотность жилого фонда (нетто) - 180 м²/га.

Примечание

1. Подосновой для села послужил план геодезической съёмки, выполненые институтом „Харьковсельхозпроект" в 1968г.
2. Сечение рельефа по горизонтали приняты через 2,5 метра.

Согласовано:
При условии
1) предусмотреть устройство площадок для остановки автобусов (при движении автобусов в нос).
Нач. отделения ГАИ УВД Х.О.
печать. подпись /Чурилов/
Верно:

Поперечные профили улиц

Жилая улица I-I

6.0 | 5.5 | 6.0 | 5.5 | 1.50 | 6.0
20.0

Жилая улица II-II

6.0 | 1.5 | 3.00 | 6.0 | 3.0 | 1.5 | 6.0
15.0

Проезд III-III

6.0 | 1.5 | 3.0 | 5.5
8.0

Нач. отдела		Семич	Проверила		Ситников
ГИП		Калашник	Копировала		Победенк
Рук. группы		Ситников	Рук. группы		Надол
Автор-пр-та		Крачко	Разработал		Вишнев
Дата выпуска объект 1968г.			Проверил		Надо

Украинское Межколхозное Объединение по строительству ХАРЬКОВСЕЛЬХОЗПРОЕКТ г. Харьков	С. Непокрытое	Стадия ПЗ Арх. N17/4063
к-з Кирова Волчанского р-на Харьковской обл.	Разбивочный чертеж чертёж и вертикальная планировка.	Марка РГ Масштаб 1:2000